


**Wagner Ingenieure GmbH**  
 Beratende Ingenieure für Bauwesen  
 Vermessung - Entwurf - Bauüberwachung

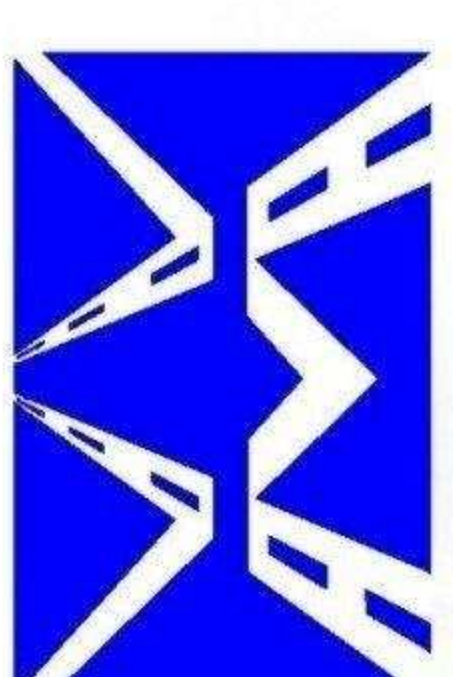

Unterlage Nr. 2
<b>St 2069 Olching – Starnberg</b> <b>Westumfahrung Gilching</b>
<b>Übersichtskarte</b> Maßstab 1 : 25.000
Aufgestellt: Gilching, den 16.08.2011 Gemeinde Gilching
 Manfred Walter, 1. Bürgermeister